


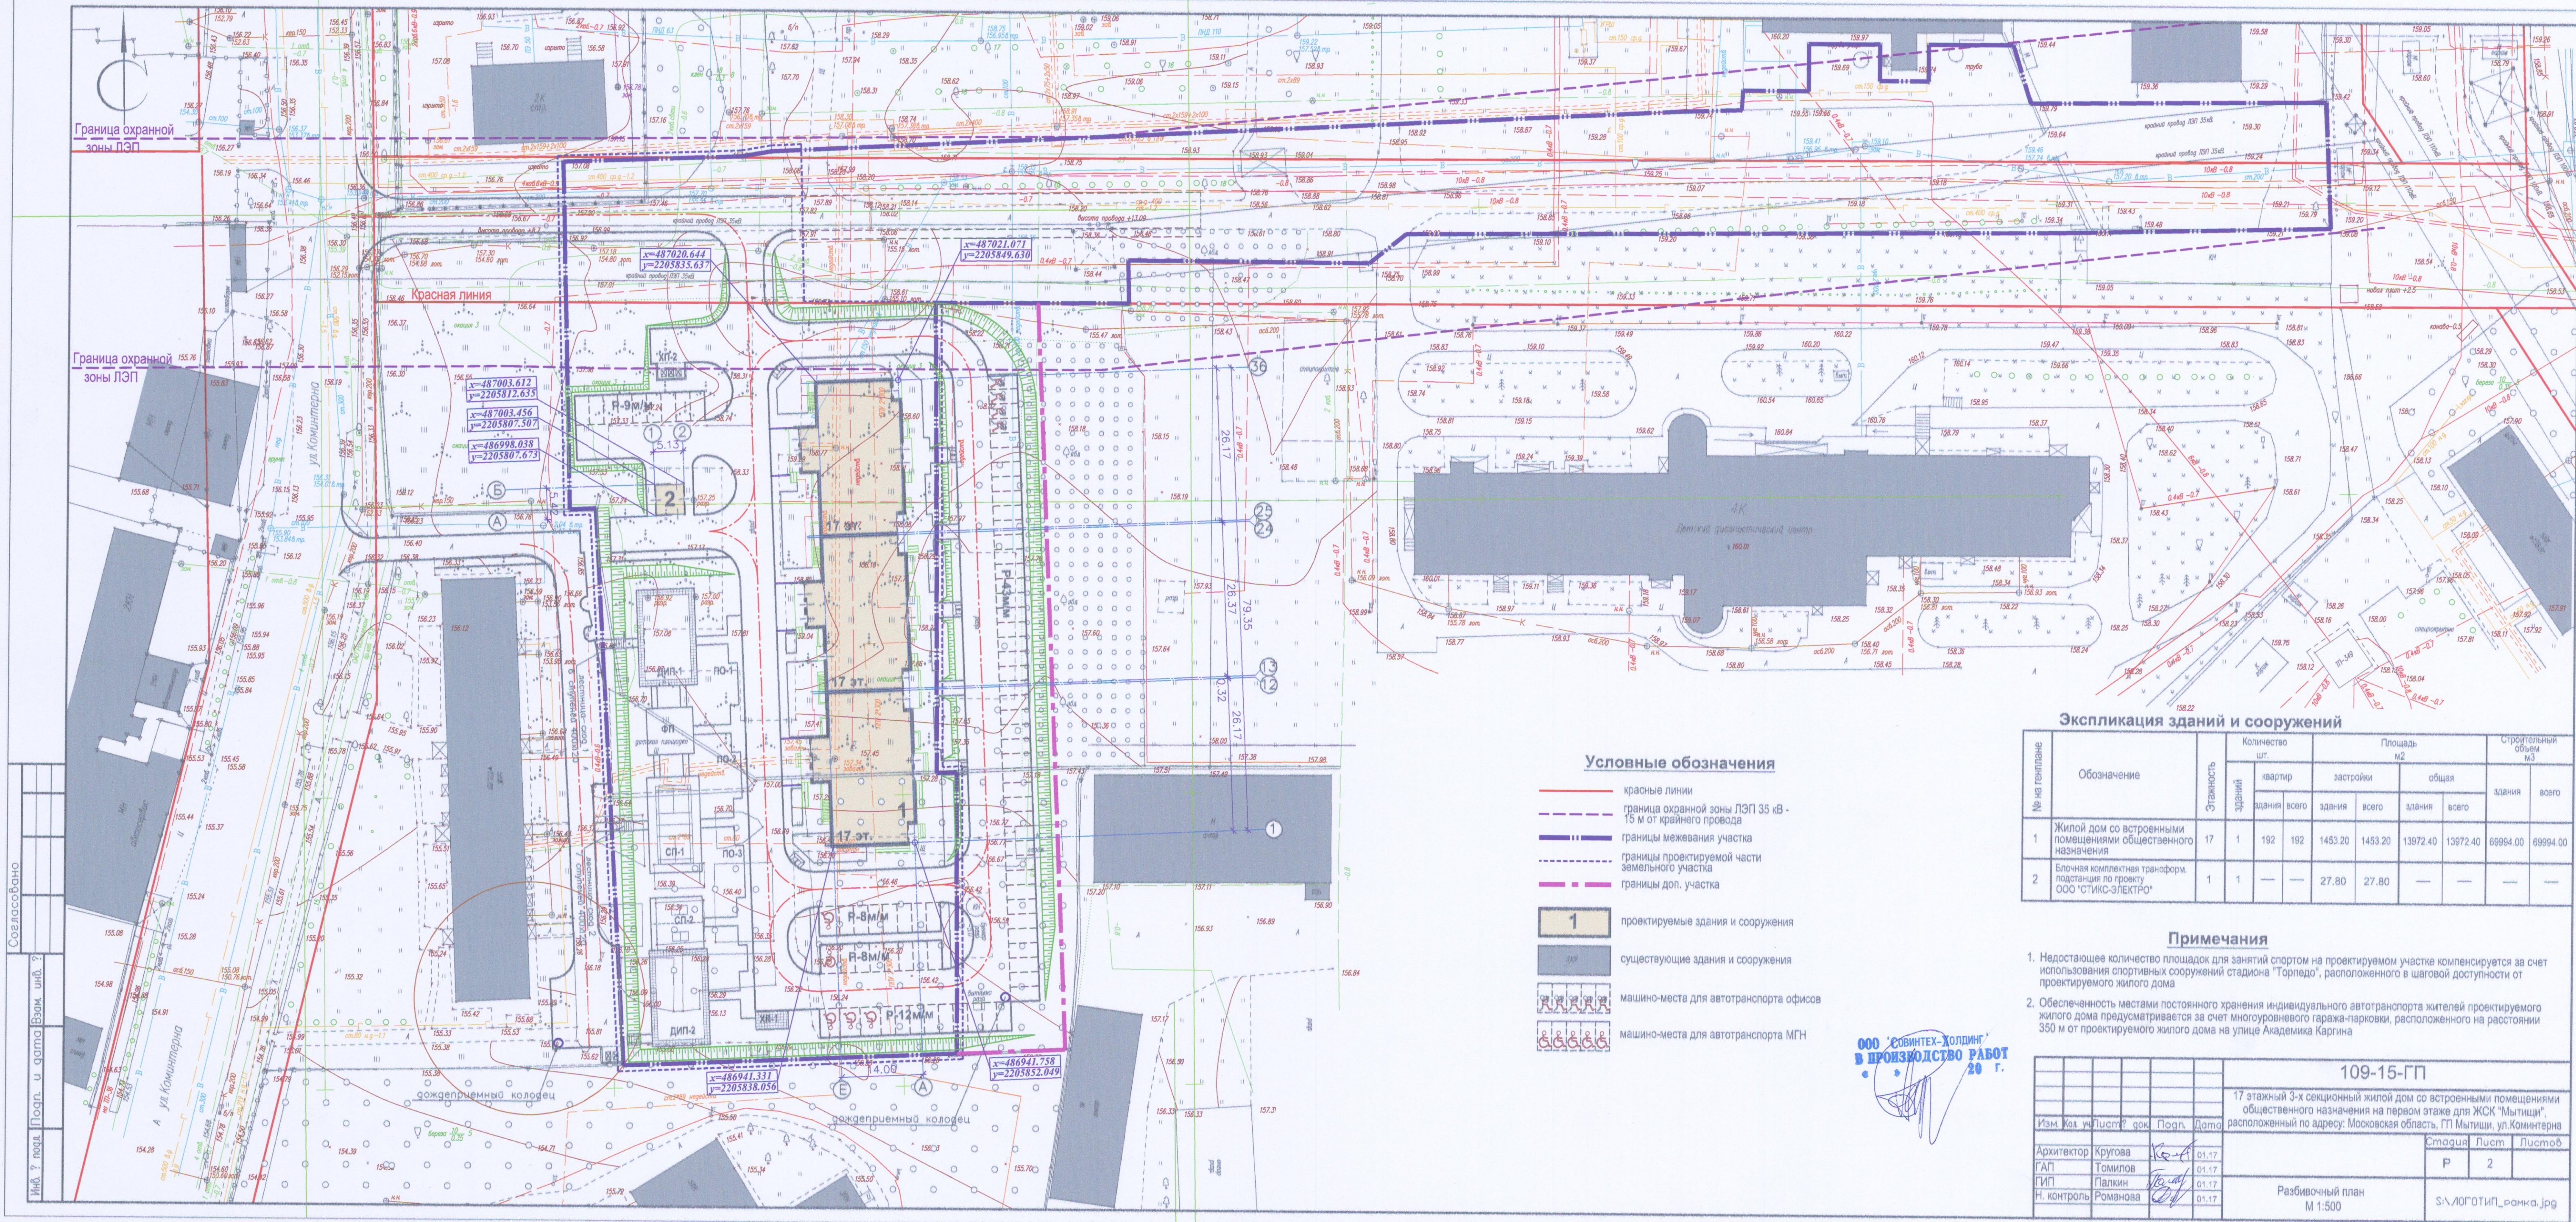

Условные обозначения

- красные линии
- граница охранной зоны ЛЭП 35 кВ - 15 м от крайнего провода
- границы межевания участка
- границы проектируемой части земельного участка
- границы доп. участка
- 1 проектируемые здания и сооружения
- существующие здания и сооружения
- машино-места для автотранспорта офисов
- машино-места для автотранспорта МГН

Экспликация зданий и сооружений

№ на генплане	Обозначение	Этажность	Здания	Количество шт.		Площадь м2		Строительный объем м3	
				квартир	зданий	зданий	зданий	зданий	зданий
1	Жилой дом со встроенными помещениями общественного назначения	17	1	192	192	1453.20	1453.20	13972.40	13972.40
2	Блочная комплектная трансформ. подстанция по проекту ООО "СТИКС-ЭЛЕКТРО"	1	1	—	—	27.80	27.80	—	—

Примечания

- Недостающее количество площадок для занятий спортом на проектируемом участке компенсируется за счет использования спортивных сооружений стадиона "Торпедо", расположенного в шаговой доступности от проектируемого жилого дома
- Обеспеченность местами постоянного хранения индивидуального автотранспорта жителей проектируемого жилого дома предусматривается за счет многоуровневого гаража-парковки, расположенного на расстоянии 350 м от проектируемого жилого дома на улице Академика Каргина

ООО "СОВИНТЕХ-ХОЛДИНГ" в ПРОИЗВОДСТВО РАБОТ 20 г.

109-15-ГП

Изм. Кол. учт. Исп. док. Попр. Дата				Статья Лист Листов			
Архитектор	Кругова	01.17		Р	2		
ГАП	Томплов	01.17					
ГИП	Павлов	01.17					
Н. контроль	Романова	01.17					
Разбивочный план М 1:500				S:\LOGOTIP_ранка.jpg			
				Формат А3х3			